




LISTE DES EMPLACEMENTS RESERVES		
N°	INTITULE	AU BENEFICE DE
1	Extension Ecole Rassemblements publics	Commune
2	Bassin de rétention du Bourg	Commune
3	Stationnement public	Commune
4	Bassin de rétention des Salines	Commune
5	Création de voirie	Commune
6	Création d'un cimetière et stationnement public	Commune
7	Stationnement public	Commune
8	Création d'une voie de liaison	Commune
9	Création de voirie	Département
10	Aménagement de carrefour	Département
11	Aménagement de carrefour	Département
12	Aménagement de carrefour	Département
13	Création de voirie	Département

LEGENDE

- Limite de zone
- Espace Boisé Classé à conserver ou à créer (art. L123-1-7° du Code de l'Urbanisme)
- Espace libre à conserver ou à créer (art. L123-1-7° du Code de l'Urbanisme)
- Arbres repérés (art. L123-1-7° du Code de l'Urbanisme)
- Emplacement réservé
- Ligne de recul obligatoire (article L131-1-4 du Code de l'Urbanisme)
- Bâtiment intéressant (art. L123-1-7° du Code de l'Urbanisme)
- Mur intéressant (art. L123-1-7° du Code de l'Urbanisme)
- Z.A.D. (CM du 31/03/2007)
- Bâti ne figurant pas sur le cadastre, reporté d'après plan de masse des permis de construire
- Courbes de niveau - Pas de 5m

A TITRE INDICATIF

- Zone inondable
- Bâtiment d'élevage - Inventaire agricole actualisé en Novembre 2009
- Bâtiment d'élevage - Installation classée - Inventaire agricole actualisé en Novembre 2009
- Accès obligatoire
- Schéma d'intention de voirie
- Infrastructure de transport terrestre classée à grande circulation (AP 99R1215 du 2012/1999 et AP 99R529 du 09/06/1999)

PLAN LOCAL D'URBANISME

COMMUNE de

BRISCOUS

Plan intégrant la modification n°1 et les révisions simplifiées n°1, n°2, n°3 et n°4

PLAN informatif		FEVRIER 2013
Avec informations complémentaires pour consultation du zonage		
P.L.U. Approuvé le	21 Décembre 2010	
Modification n°1 approuvée en	Novembre 2012	
Revisions simplifiées n°1, n°2, n°3, et n°4 approuvées en	Novembre 2012	
OBSERVATIONS		
		4C - Sud
		ECHELLE: 1/5000'

Chargé d'étude: Alexandre VANDERLINDEN - Architecte DPLG
Olivier BRÉCHON - Ingénieur agricole - Ecologie