




LISTE DES EMPLACEMENTS RESERVES		
N°	INTITULE	AU BENEFICE DE
1	Extension Ecole Rassemblements publics	Commune
2	Bassin de rétention du Bourg	Commune
3	Stationnement public	Commune
4	Bassin de rétention des Salines	Commune
5	Création de voie	Commune
6	Création d'un cimetière et stationnement public	Commune
7	Stationnement public	Commune
8	Création d'une voie de liaison	Commune
9	Création de voie	Département
10	Aménagement de carrefour	Département
11	Aménagement de carrefour	Département
12	Aménagement de carrefour	Département
13	Création de voie	Département

LEGENDE

- Limite de zone
- Espace Boisé Classé à conserver ou à créer
- Espace libre à conserver ou à créer (art. L123-1-5-7° du Code de l'Urbanisme)
- Arbres repérés (art. L123-1-5-7° du Code de l'Urbanisme)
- Emplacement réservé
- Ligne de recul obligatoire (article L111-1-4 du Code de l'Urbanisme)
- Bâtiment intéressant (art. L123-1-5-7° du Code de l'Urbanisme)
- Mur intéressant (art. L123-1-5-7° du Code de l'Urbanisme)
- Z.A.D. (CM du 31/03/2007)
- Bâti ne figurant pas sur le cadastre, reporté d'après plan de masse des permis de construire
- Courbes de niveau - Pas de 5m

PLAN LOCAL D'URBANISME
COMMUNE de
BRISCOUS



Plan intégrant la modification n°1 et les révisions simplifiées n°2, n°3 et n°4

PLAN DE ZONAGE	
P.L.U. Approuvé le	21 Décembre 2010
Modification n°1 approuvée en	Novembre 2012
Revisions simplifiées n°1, n°2, n°3, et n°4 approuvées en	Novembre 2012
OBSERVATIONS	
	4B - Sud

Chargé d'étude : Alexandre VANDERLINDEN - Architecte DPLG
Olivier BRÉCHOT - Ingénieur agronome - Ecologue

ECHELLE: 1:5000'